


W przypadku konieczności prowadzenia wycinek drzew - należy ograniczyć wycinkę w pobliżu zimowisk nietoperzy, w obrębie ok. 50 m od obrysu obiektu, w którym hibernują nietoperze. Minimalna strefa z zielenią wokół obiektów została przedstawiona na planie zagospodarowania terenu (rys. nr 5 str. 26 rozdz. 5.2) – strefę tę zaznaczono pomarańczową linią. Poniżej na rys. 26 przedstawiono fragment planu z zaznaczoną minimalną strefą zieleni.

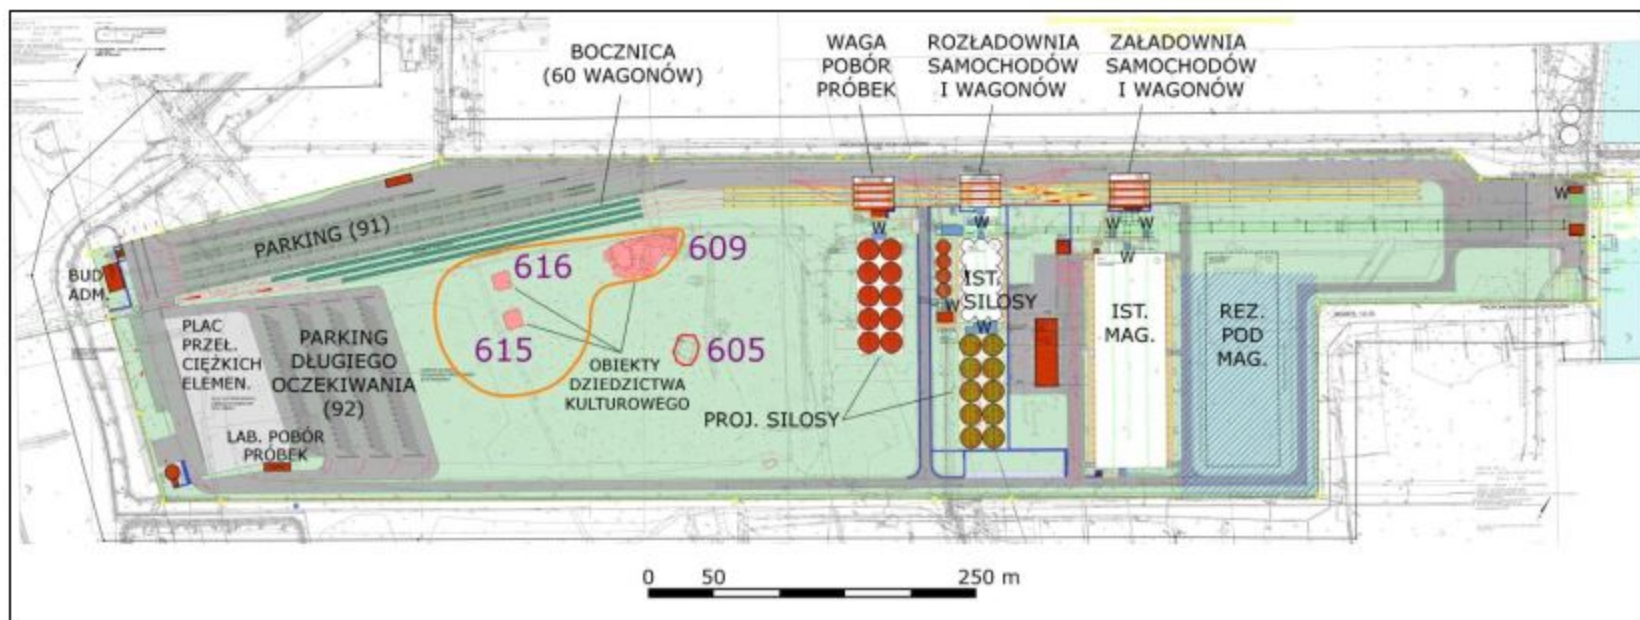

Rys. 26 Minimalna strefa zieleni wokół obiektów w których zimują nietoperze  
(strefę zieleni zaznaczono pomarańczową linią)