



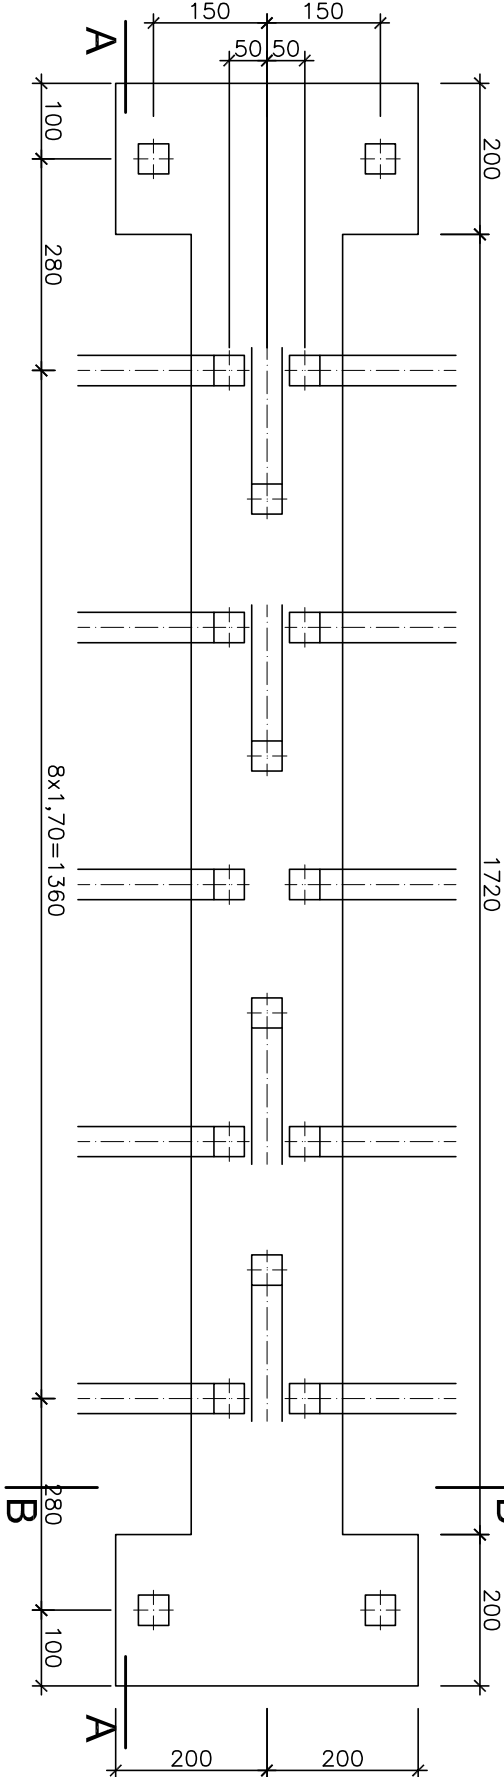

## 00:11

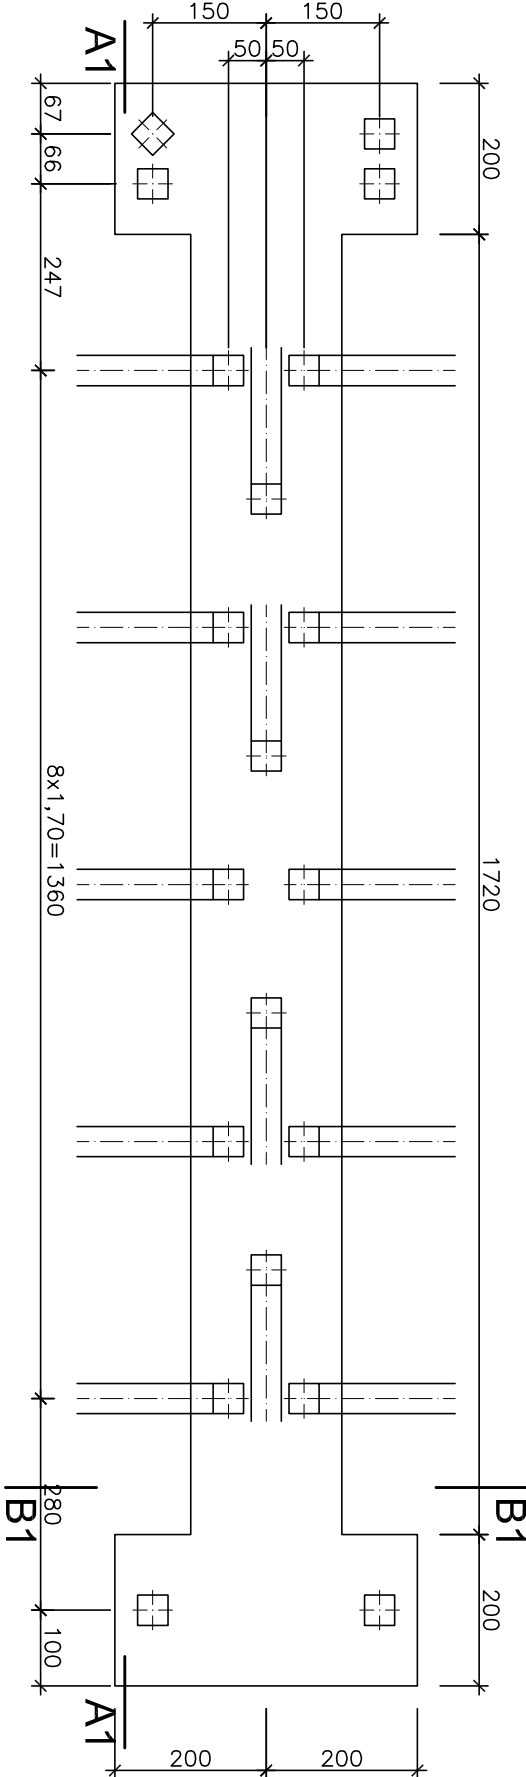

## 00:11



Prawa autorskie tego rysunku sa wlasnoscia Tebodin Poland Sp. z o.o. Bez odpowiedniej zgody nie moze byc on wykorzystywany lub reprodukowany.  
Copyrights of this drawing are property of Tebodin Poland Sp. z o.o. Reproduction or use of this drawing without proper permission is forbidden.

rew/rev	data/date	opis/description		rys./drawing	
<div><div><div><b>BILFINGER</b></div><div><div><b>Bilfinger Tebodin Poland Sp. z o.o.</b></div><div>Al. Jerozolimskie 134 02-305 Warszawa</div><div>+48 22 33 44 111 tel.</div><div>+48 22 33 44 112 fax</div><div>info.warszawa@bilfinger.com</div><div>www.tebodin.bilfinger.com</div></div></div></div>					
investor/investor					
<div><div><b>OT LOGISTICS</b></div><div><b>OT Logistics SA</b></div><div>ul. Zbożowa 4</div><div>70-653 Szczecin</div></div>					
investor/project					
Projekt Budowlany Terminalu Przeladunkowo-Składowego w Porcie Północnym w Gdańsku					
adres inwestycji/project address					
Działka: nr ewidencyjny <b>39, 42, 43, 45 obr. 144, 63, 67, 69, 70 obr. 86 gdańsk</b> oraz akwen wód wewnętrznych (przyłączający od strony południowej do Pirsu Rudowego) - nieokreślony w ewidencji gruntów.					
tytuł/title:					
PODPORA NR 2-15 i 17-24, 16					
WIDOK Z GÓRY					
projektowane/designed by		POM/0275/PWOK08		faza projektu/design phase	
dł nrz. Jacek Danińczak		05/2018		PROJEKT BUDOWLANY	
opracowany/drawn by					
opracował/drawn by					
sprawdził/verified by		POM/0091/PWOK/15		specjalność/discipline	
mgr inż. Marcin Rentkiewicz		05/2018		HYDROTECHNIKA	
biuro/office		nr upraw./license no.		nr rys./drawing no.	
GDANSK		nr polj./order no.		PBZ_R_12C_HY_R_05	
		20123965-00		skala/scale	
		1:100		format	
				rew/rev.	