


PODPORA NR 16 PRZEKRÓJ POPRZECZNY A1-A1
1:100

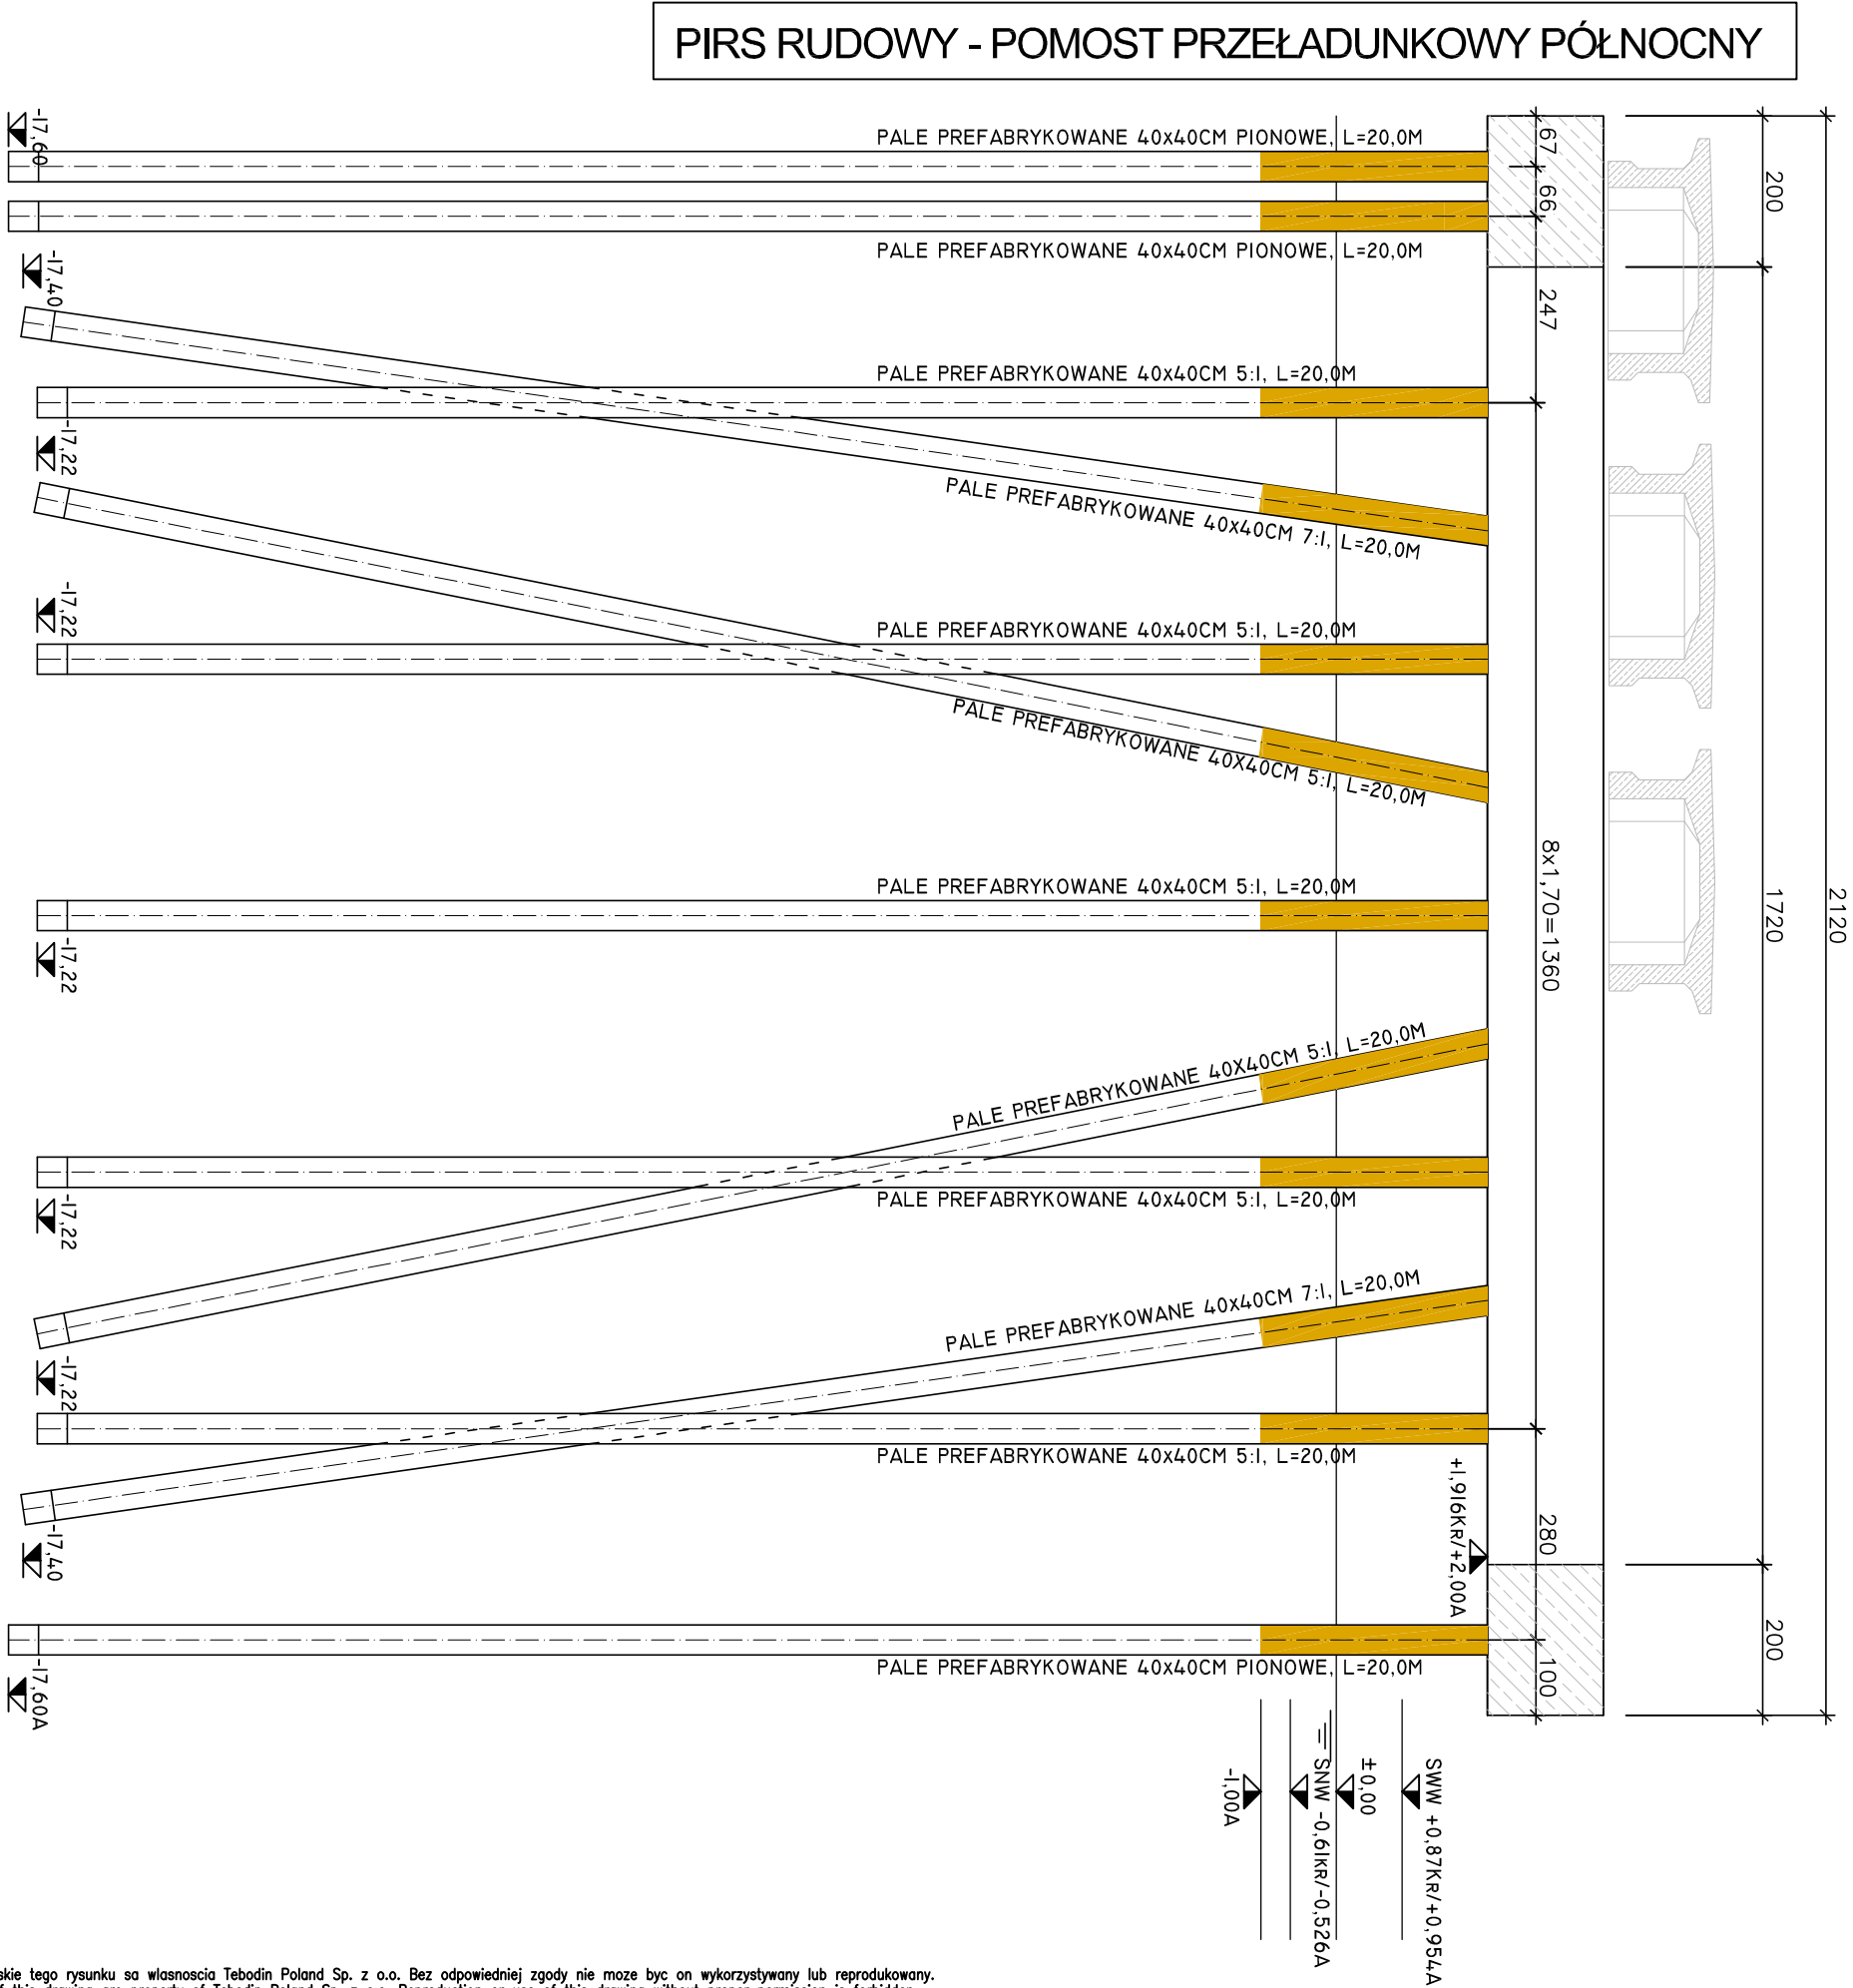

Prawa autorskie tego rysunku sa wlasnoscia Tebodin Poland Sp. z o.o. Bez odpowiedniej zgody nie moze byc on wykorzystywany lub reprodukowany.
Copyrights of this drawing are property of Tebodin Poland Sp. z o.o. Reproduction or use of this drawing without proper permission is forbidden.

rew/rev		data/date	opis/description	rys./drawn
Investor/Inwestor				
OT Logistics SA ul. Zbożowa 4 70-653 Szczecin				
Investycja/project Projekt Budowlany Terminalu Przeładunkowo-Składowego w Porcie Północnym w Gdańsku adres inwestycji/project address Działka: nr. ewidencyjny 39, 42, 43, 45 obr. 144, 63, 67, 69, 70 obr. 86 Gdańsk oraz akwen wód wewnętrznych (przynależący od strony południowej do Pirsu Rudowego) - nieokreślony w ewidencji gruntów.				
tytuł/title: PODPORA NR 16 PRZEKRÓJ A1-A1				
projektował/designed by dł inż. Jacek Dąbcazak		POM/0275/PWOK/08	05/2018	faza projektu/design phase PROJEKT BUDOWLANY
opracował/drawn by				
opracował/drawn by				specjalność/discipline HYDROTECHNIKA
sprawdził/verified by mgr inż. Marcin Renkiewicz		POM/0091/PWOH/15	05/2018	
linie i rozmiary/lines GDANSK		nr upraw./license no. 201723565-00	data/date 1:100	podpis/sign format
		nr rys./drawing no. PBZ_R_12C_HY_S_07		rew./rev.