


Załącznik nr 6 do Dokumentacji

Przetarg nr .....11/DH/2025

**Mapa lokalizacyjna**

Lokalizacja: WW-08-10, WW-08-11,  
WA-14-00

Skala 1 : 2000

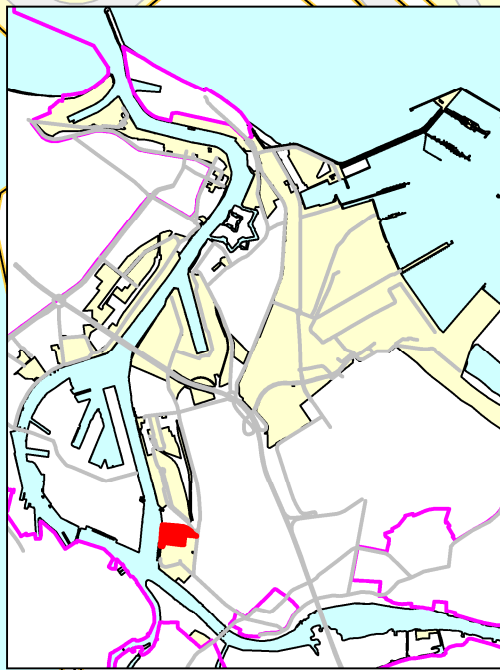

Umowa z PORR  
SRH-233/N/43/2024

dz. 39 obr. 82  
pow. 50 675 m<sup>2</sup>  
KW GD1G/00060295/5

Umowa z POLEKO BUDOWNICTWO  
DH-233/N/36/2025



planowany posterunek  
wartowniczy

DROGA POŻAROWA

Umowa z Malteurop Polska Sp. z o.o.  
Rep.A 6834/96

dz. 83 obr. 69  
pow. 262 m<sup>2</sup>  
właściciel: SP  
trwały zarząd- UMG  
KW GD1G/00250793/5

Ku Ujściu

-  - przebudowa układu drogowego
-  - teren o pow. 50 937 m<sup>2</sup>