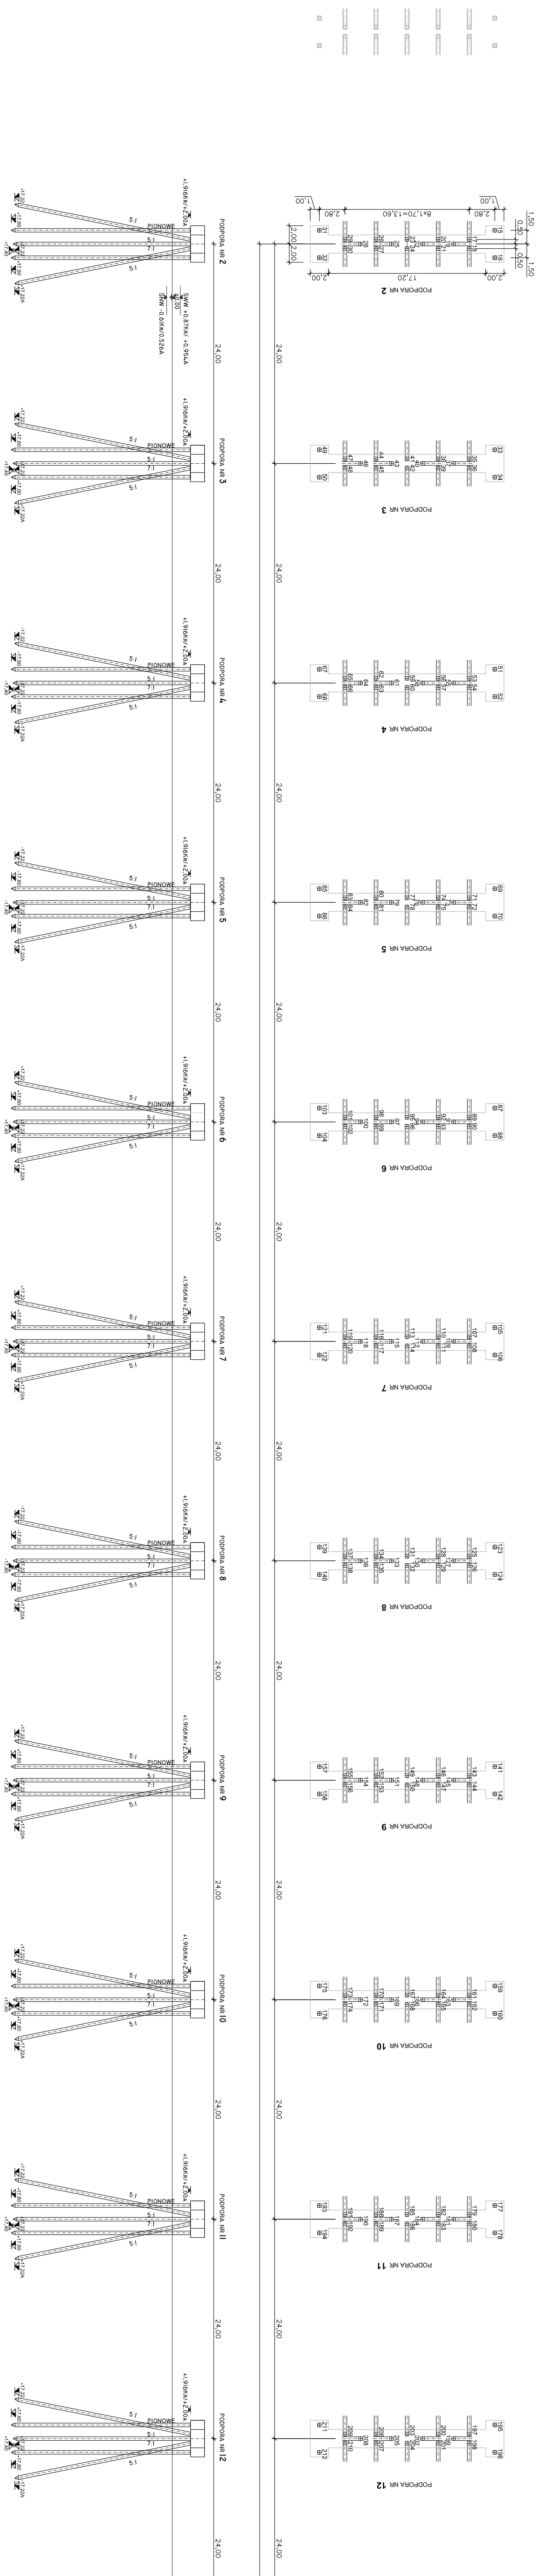

PODPORA NR 2
PODPORA NR 3
PODPORA NR 4
PODPORA NR 5
PODPORA NR 6
PODPORA NR 7
PODPORA NR 8
PODPORA NR 9
PODPORA NR 10
PODPORA NR 11
PODPORA NR 12
PIONOWE
5:1
7:1
+1,916KR/+2,00A
-17,22
-17,60
-17,40
-17,22A
SWW +0,87KR/ +0,954A
SNW -0,61KR/0,526A
±0,00
24,00
8x1,70=13,60
2,80
1,00
17,20
2,00
1,50
0,50

PRZEKRÓJ PODŁUŻNY, RZUT

1:250

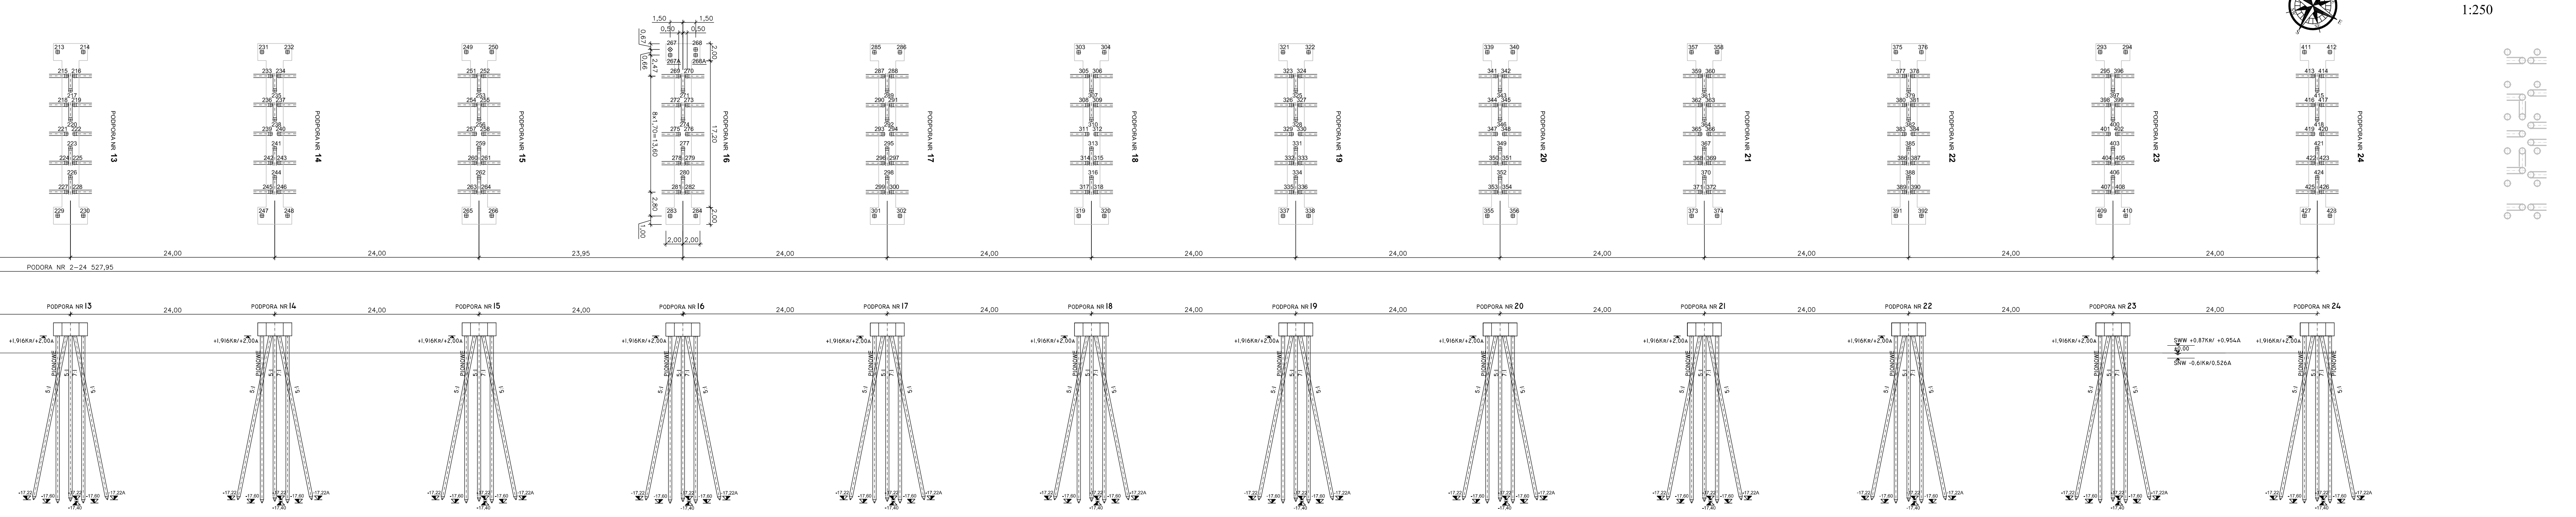
PODPORA NR 13
PODPORA NR 14
PODPORA NR 15
PODPORA NR 16
PODPORA NR 17
PODPORA NR 18
PODPORA NR 19
PODPORA NR 20
PODPORA NR 21
PODPORA NR 22
PODPORA NR 23
PODPORA NR 24
PODORA NR 2–24 527,95
24,00
23,95
1,50
0,50
0,67
0,66
2,47
8x1,70=13,60
2,80
1,00
2,00
17,20
267A
268A
+1,916Kr/+2,00A
SWW +0,87Kr/ +0,954A
±0,00
SNW -0,61Kr/0,526A
PIONOWE
5:1
7:1
-17,22
-17,60
-17,40
-17,22A
N
NE
E
SE

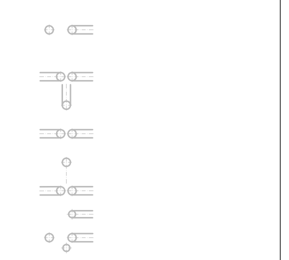

rew/rev	data/date	opis/description	rys./drawn

BILFINGER

Bilfinger Tebodin Poland Sp. z o.o.
Al. Jerozolimskie 134 02-305 Warszawa
+48 22 33 44 111 tel.
+48 22 33 44 112 fax
info.warszawa@bilfinger.com
www.tebodin.bilfinger.com

inwestor/investor

OT LOGISTICS

OT Logistics SA
ul. Zbożowa 4
70-653 Szczecin

inwestycja/project

Projekt BudowlanyTerminalu Przeładunkowo-Składowego w Porcie Północnym w Gdańsku

adres inwestycji/project address

Działka: nr ewidencyjny **39, 42, 43, 45 obr. 144, 63, 67, 69, 70 obr. 86 Gdańsk** oraz akwen wód wewnętrznych (przylegający od strony południowej do Pirsu Rudowego) - nieokreślony w ewidencji gruntów.

tytuł/title:

PODPORA NR 2-24
PRZEKRÓJ PODŁUŻNY, RZUT

projektował/designed by dr Inż. Jacek Dańczak	POM/0275/PWOK/08	05/2018		faza projektu/design phase PROJEKT BUDOWLANY
opracowała/drawn by				
opracował/drawn by				specjalność/discipline HYDROTECHNIKA
sprawdził/verified by mgr inż. Marcin Renkiewicz	POM/0091/PWOH/15	05/2018		
imię i nazwisko/name	nr upraw./licence no.	data/date	podpis/sign.	nr rys./dwg no. PBZ_R_12C_HY_S_04
biuro/office GDAŃSK	nr proj./order no. 20T23565-00	skala/scale 1:250	format	rew./rev.

Prawa autorskie tego rysunku sa wlasnoscia Tebodin Poland Sp. z o.o. Bez odpowiedniej zgody nie moze byc on wykorzystywany lub reprodukowany.
Copyrights of this drawing are property of Tebodin Poland Sp. z o.o. Reproduction or use of this drawing without proper permission is forbidden.